


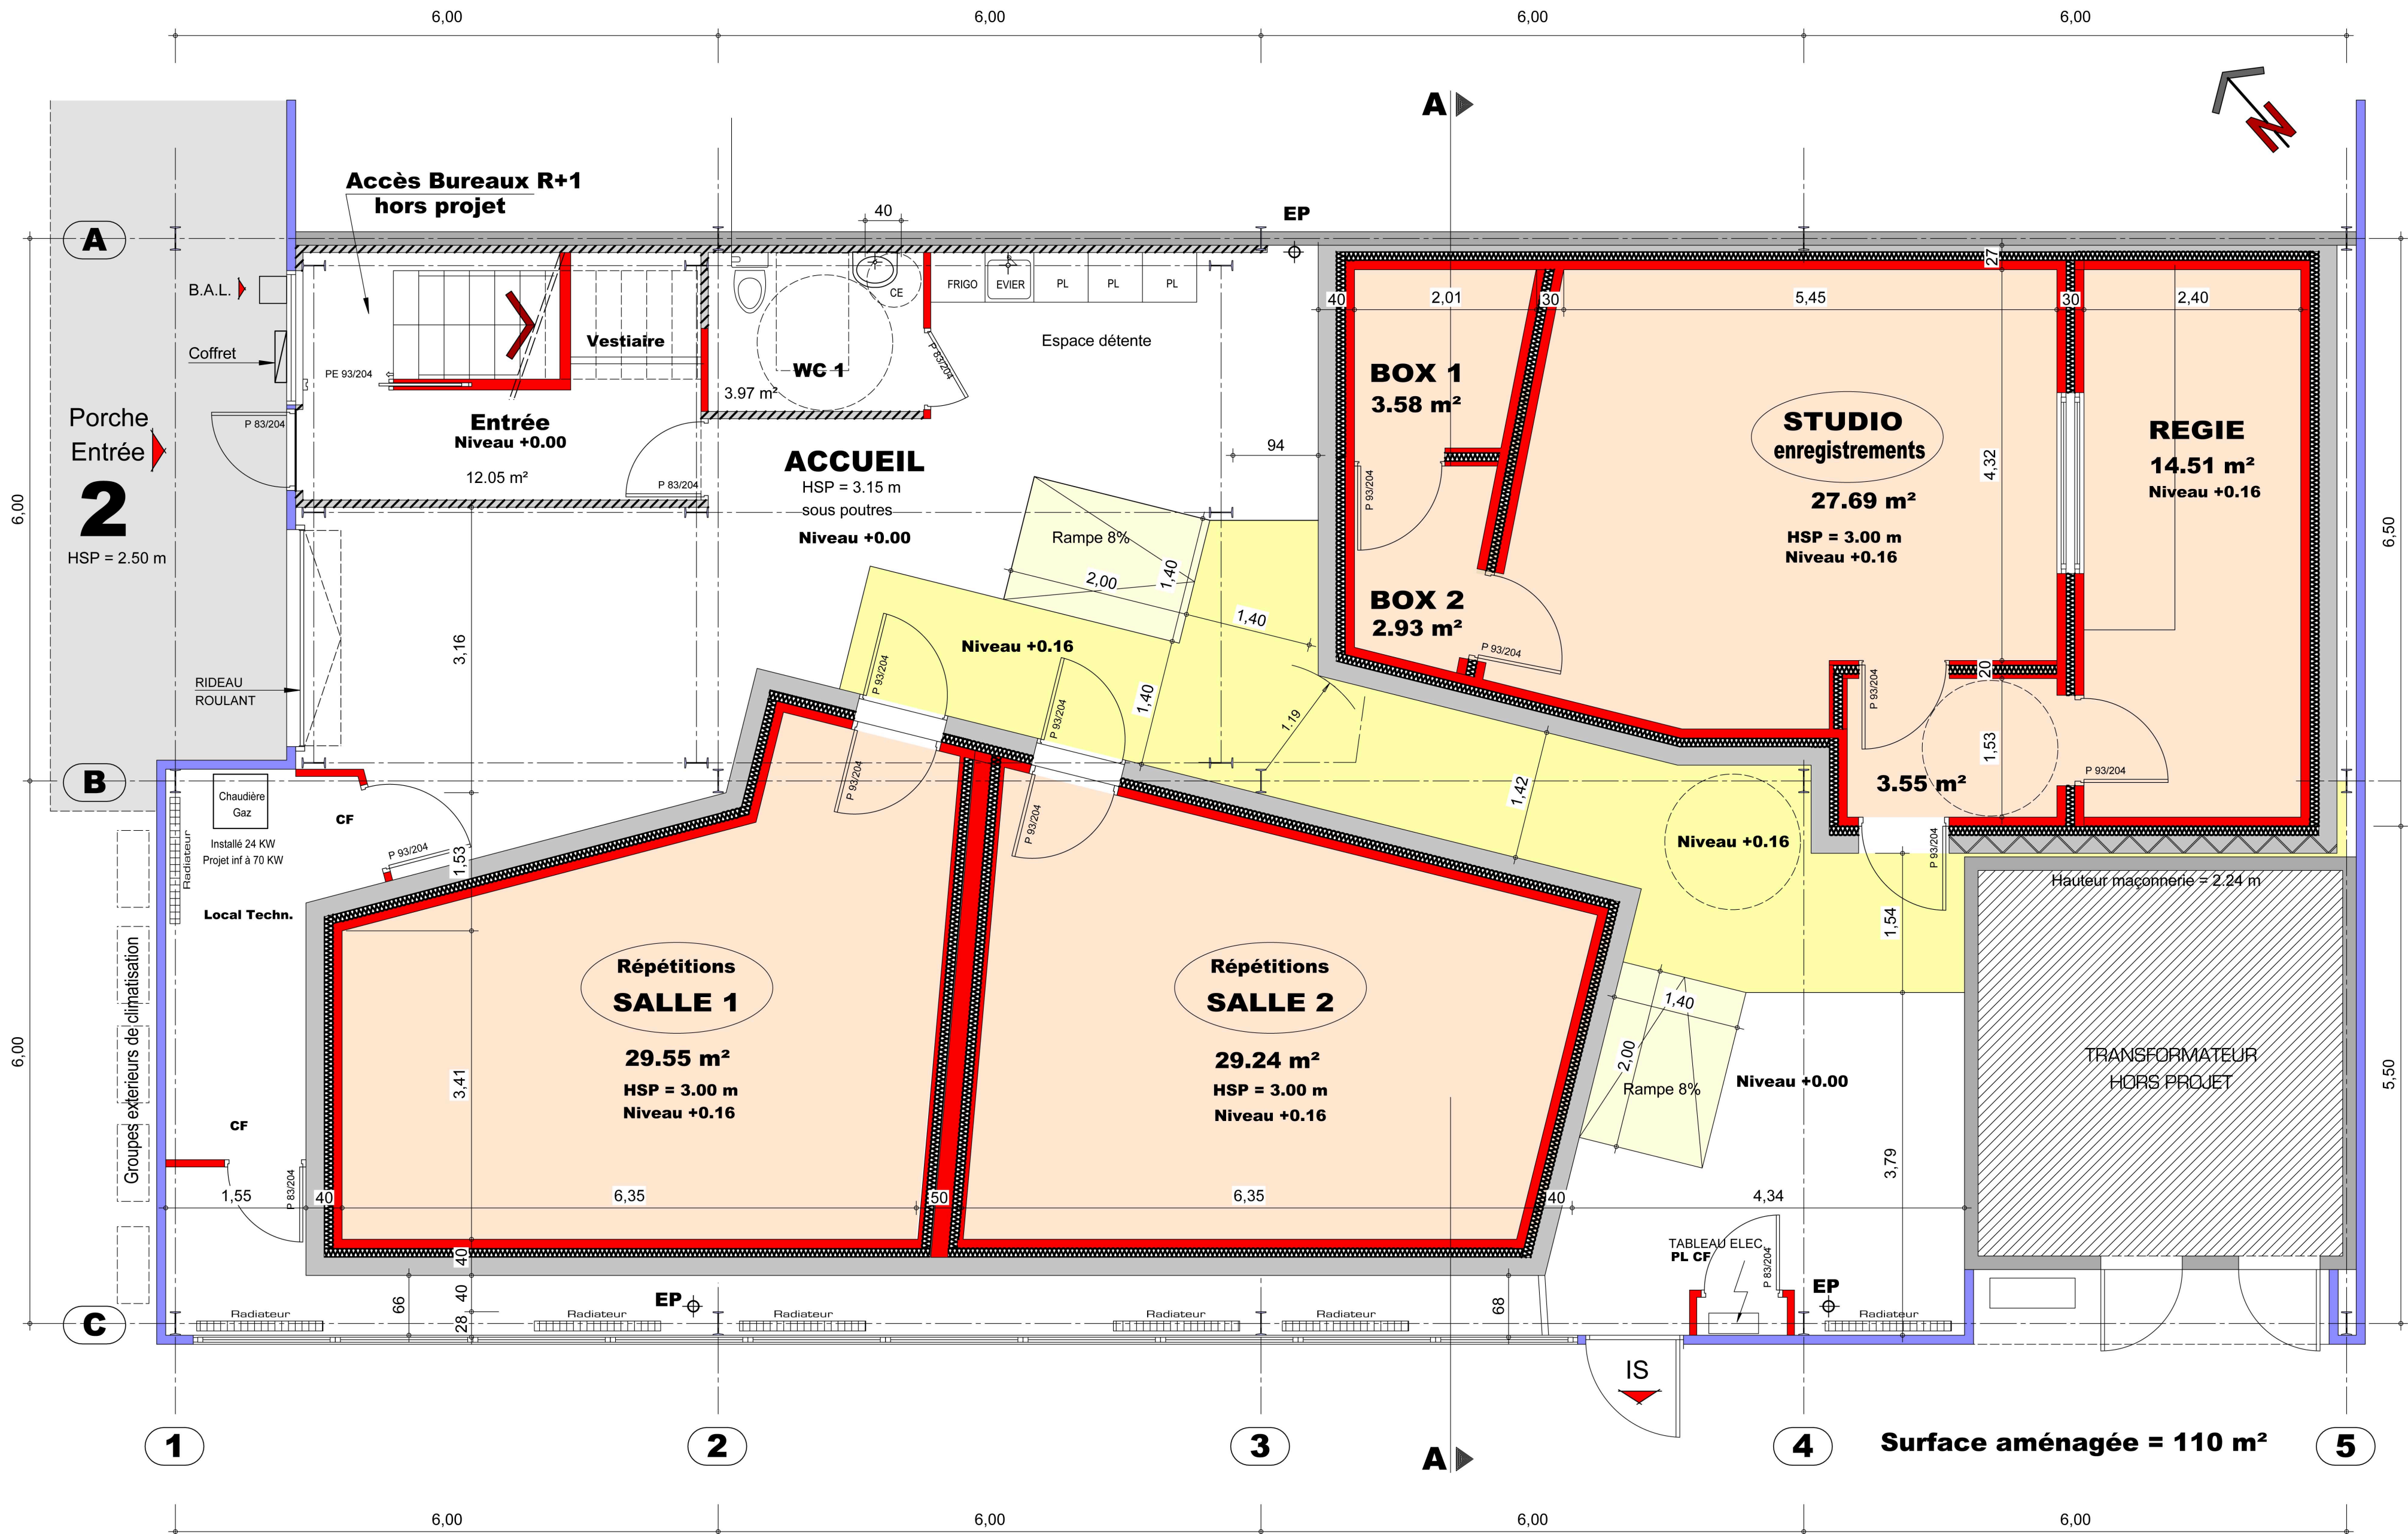

LEGENDE

- Mur à créer Isolation phonique élevée
- Cloisons hauteur 2.50 m
- Cloisons hauteur 2.50 m
- Bardage métallique isolé
- Maçonnerie

Projet Rez de chaussée

Echelle 1 / 50^{ème}

APS
2
Indice 2

OCTAVOX Projet de création d'un studio d'enregistrement

Maître d'ouvrage :
Monsieur Alain BUDIN
Tél: 04 76 07 02 11 - Gsm: 06 12 38 17 59 - E-mail: alain.budin@battaglinio.fr.

OCTAVOX STUDIO
2 place Bernard Palissy
38320 POISAT

Maître d'œuvre :
Jean - Marc MATHIEU Architecte d . p . l . g .
Sarl d'architecture - 18, rue des Bergers 38000 GRENOBLE
Tél: 04 76 43 27 39 - Fax: 04 76 43 90 29 - E-mail: mathieu.jm2@wanadoo.fr

1	Esquisse / Etude de faisabilité	08 / 01 / 13
2	Eps suite à la réunion BET du 15-03-13	15 / 03 / 13